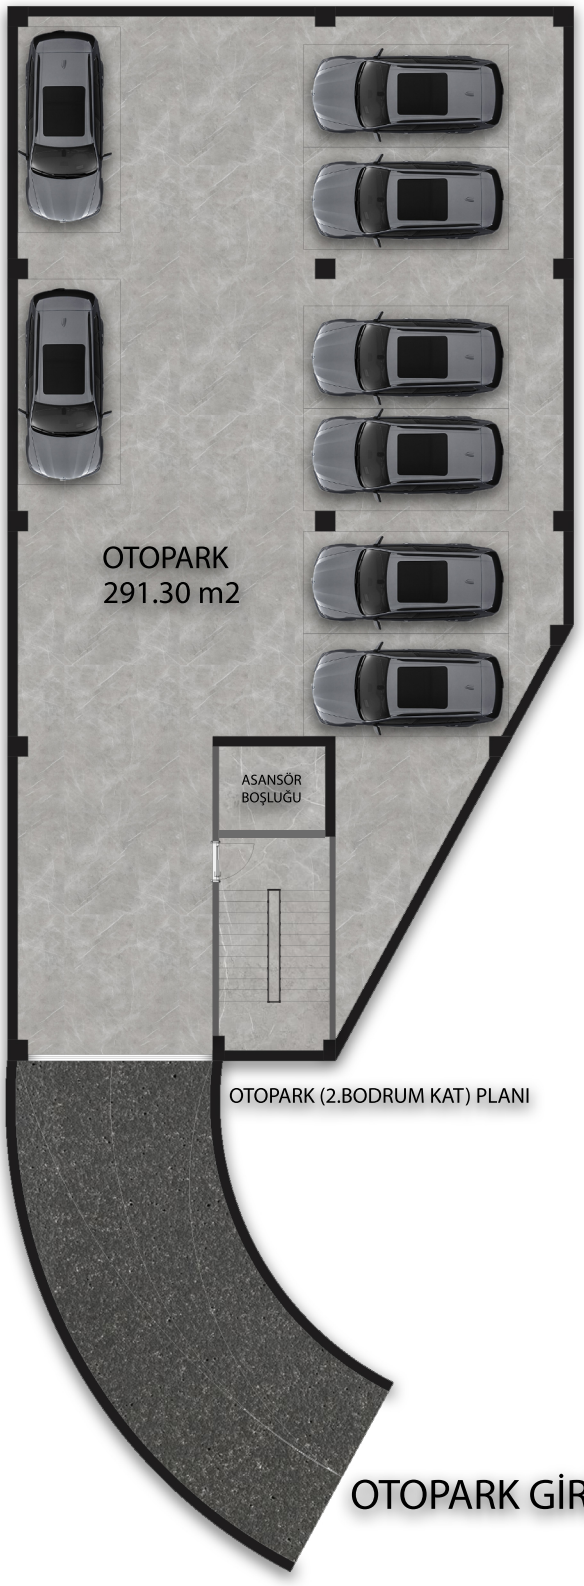
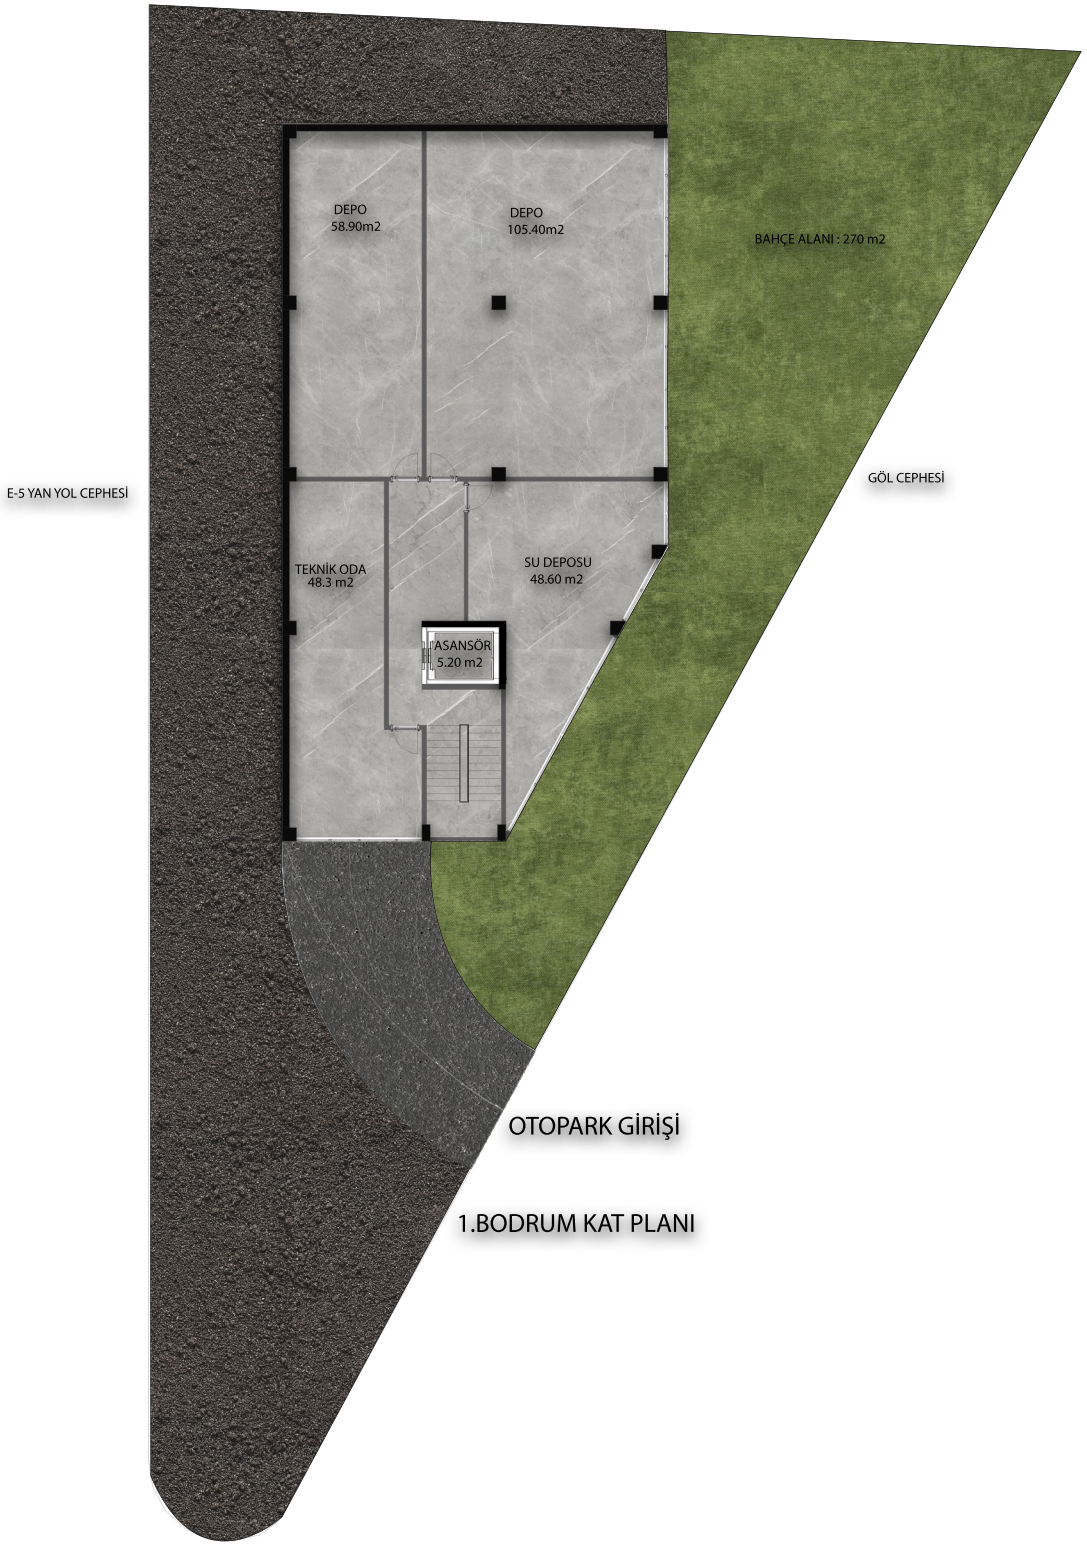

OTOPARK
291.30 m2
ASANSÖR
BOŞLUĞU
OTOPARK (2.BODRUM KAT) PLANI
OTOPARK GİRİŞİ



1.BODRUM KAT PLANI



ZEMİN KAT PLANI